


План помещений М1:100

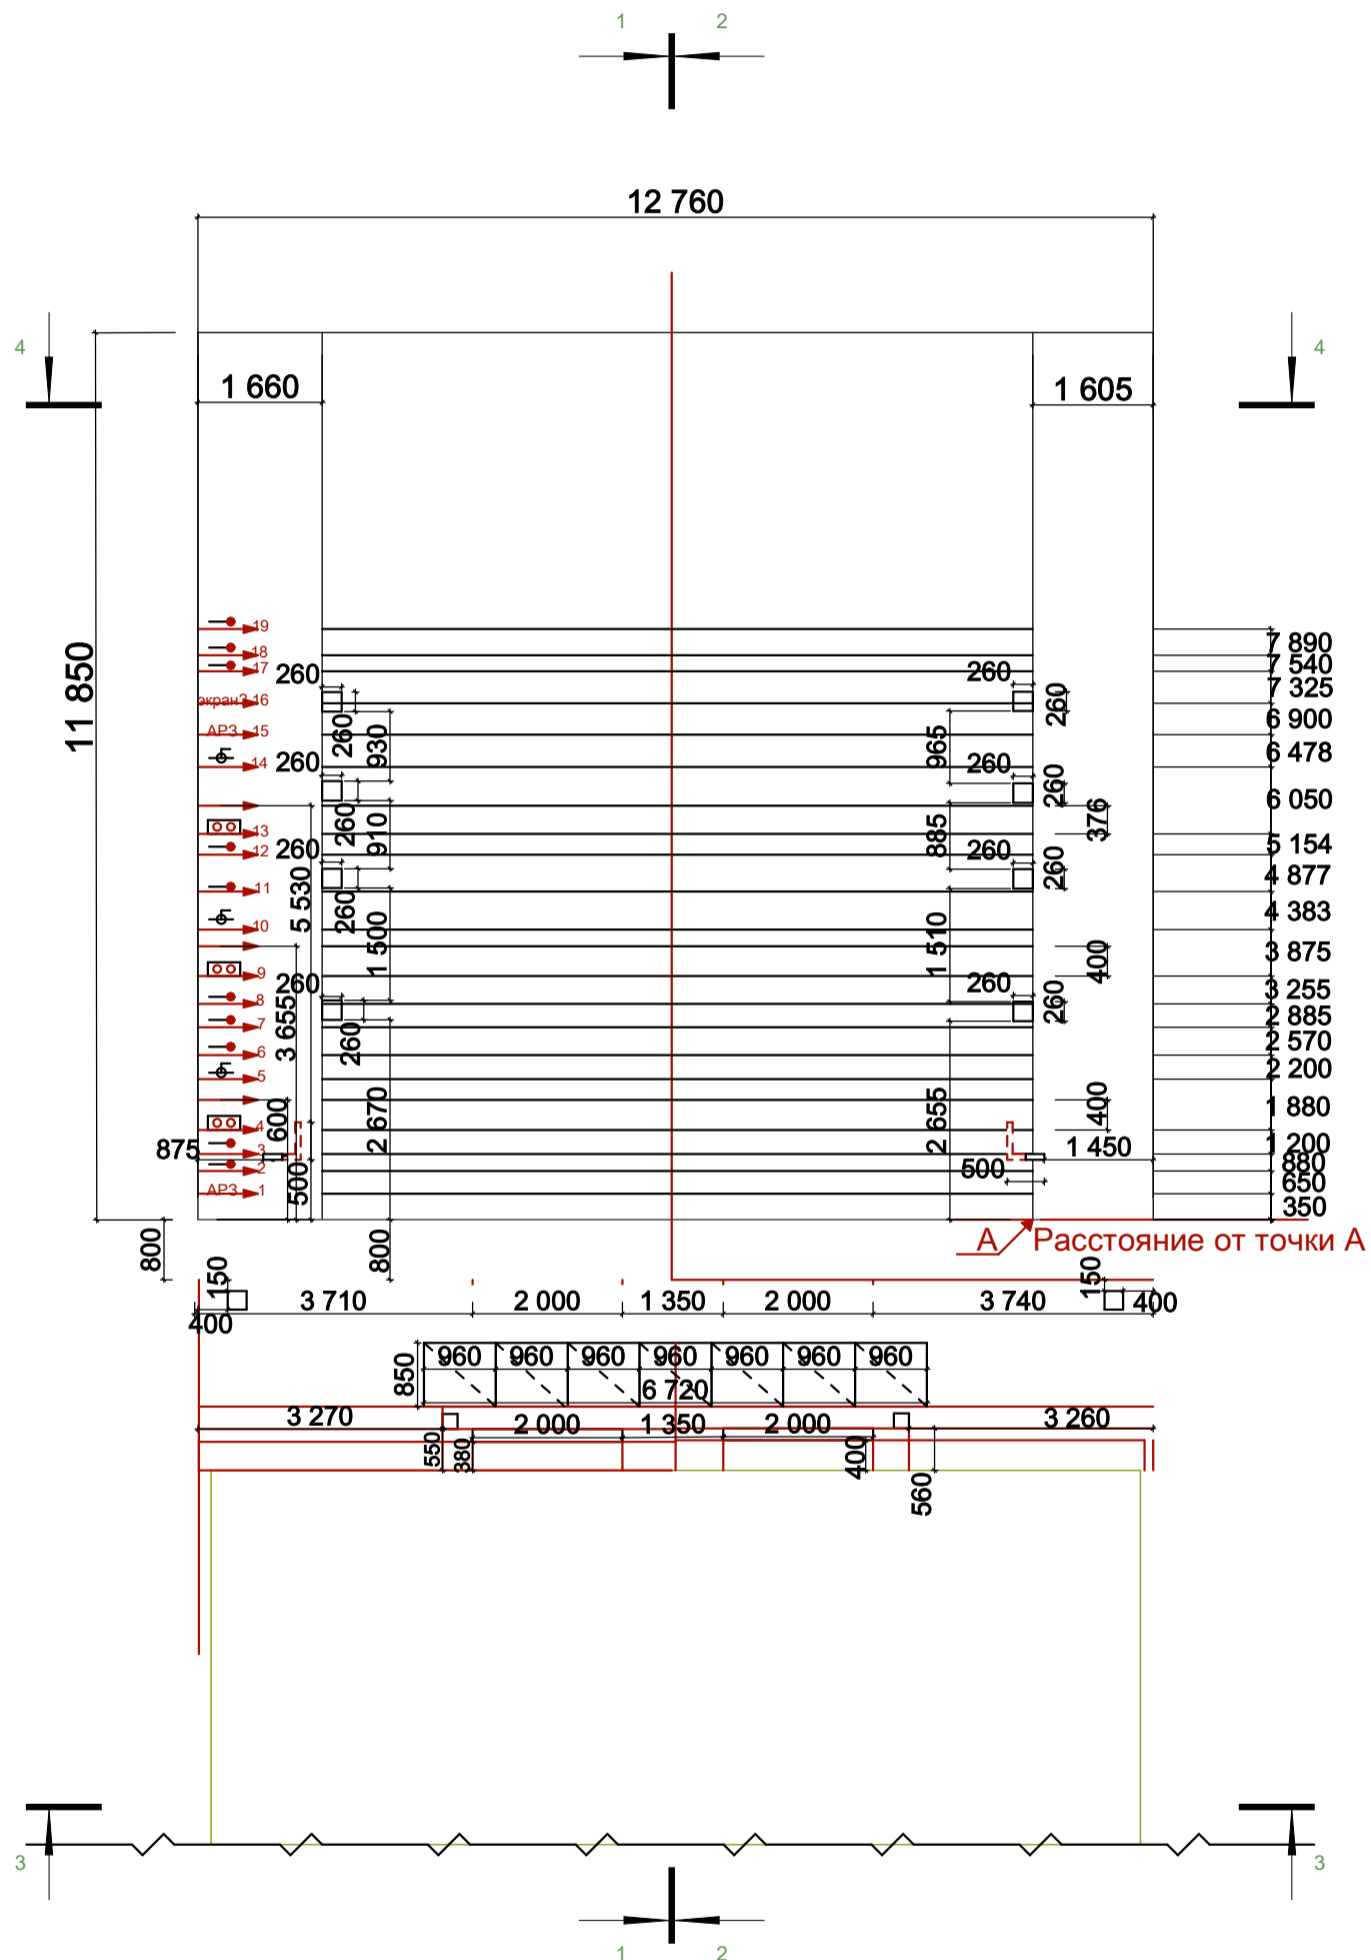

- | | | |
|---------------------------------------|----------------------------|----------------------------------|
| $\frac{290}{}$ Высота дверных проемов | Лебедка тросовая | AP3 Антрактно-раздвижной занавес |
| Штанкетные подъемы | Съемные щиты планшета | Планшетные лючки |
| Софитные подъемы | Подъемно-опускная площадка | ПК-5 Пожарный кран |