



Разрезы М1:100


Разрез 1-1

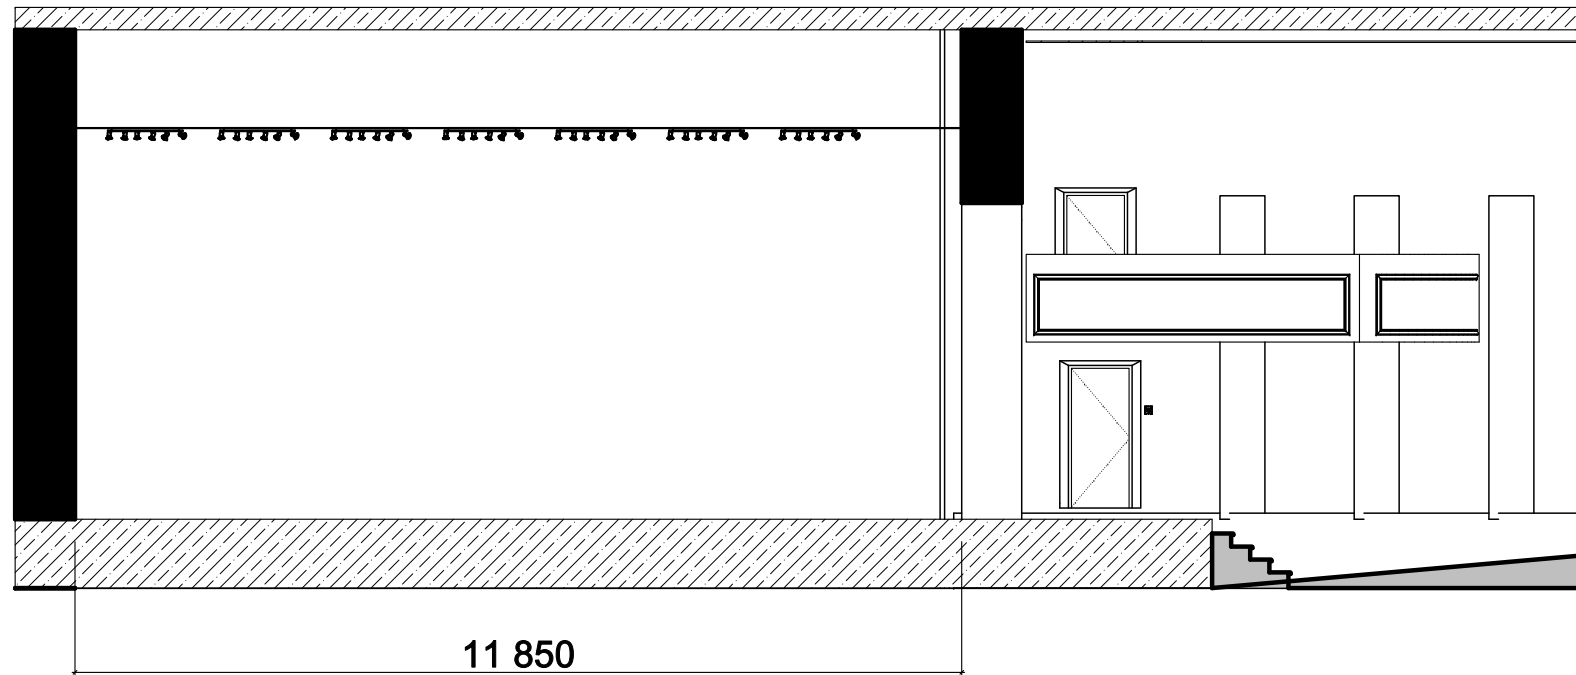

Разрез 3-3

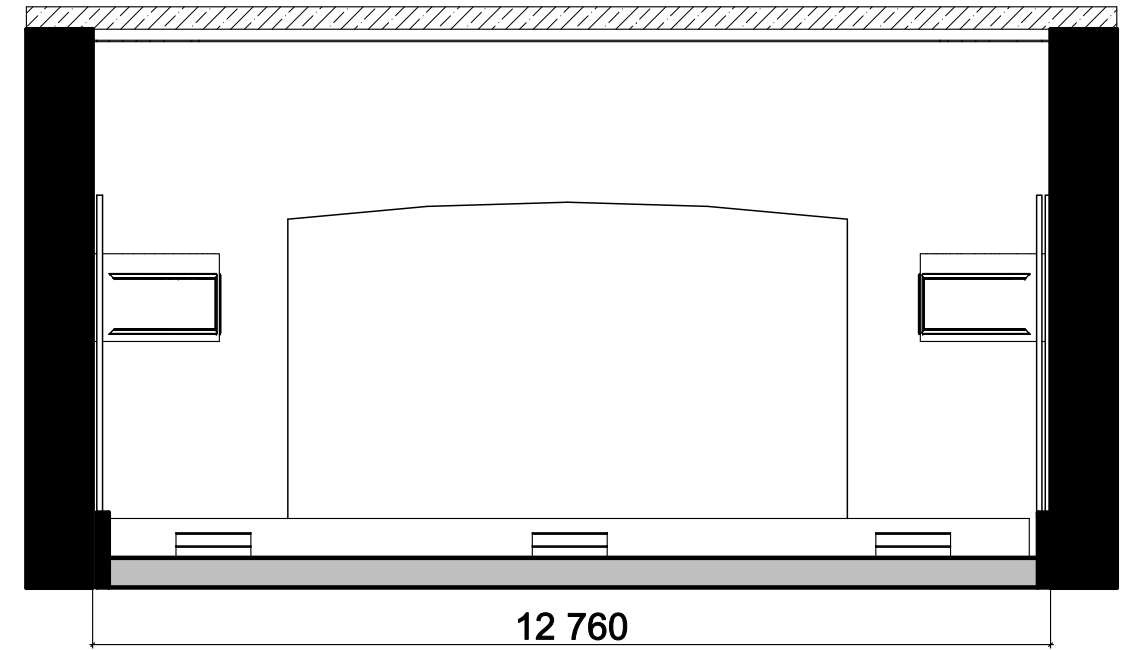

Разрез 2-2

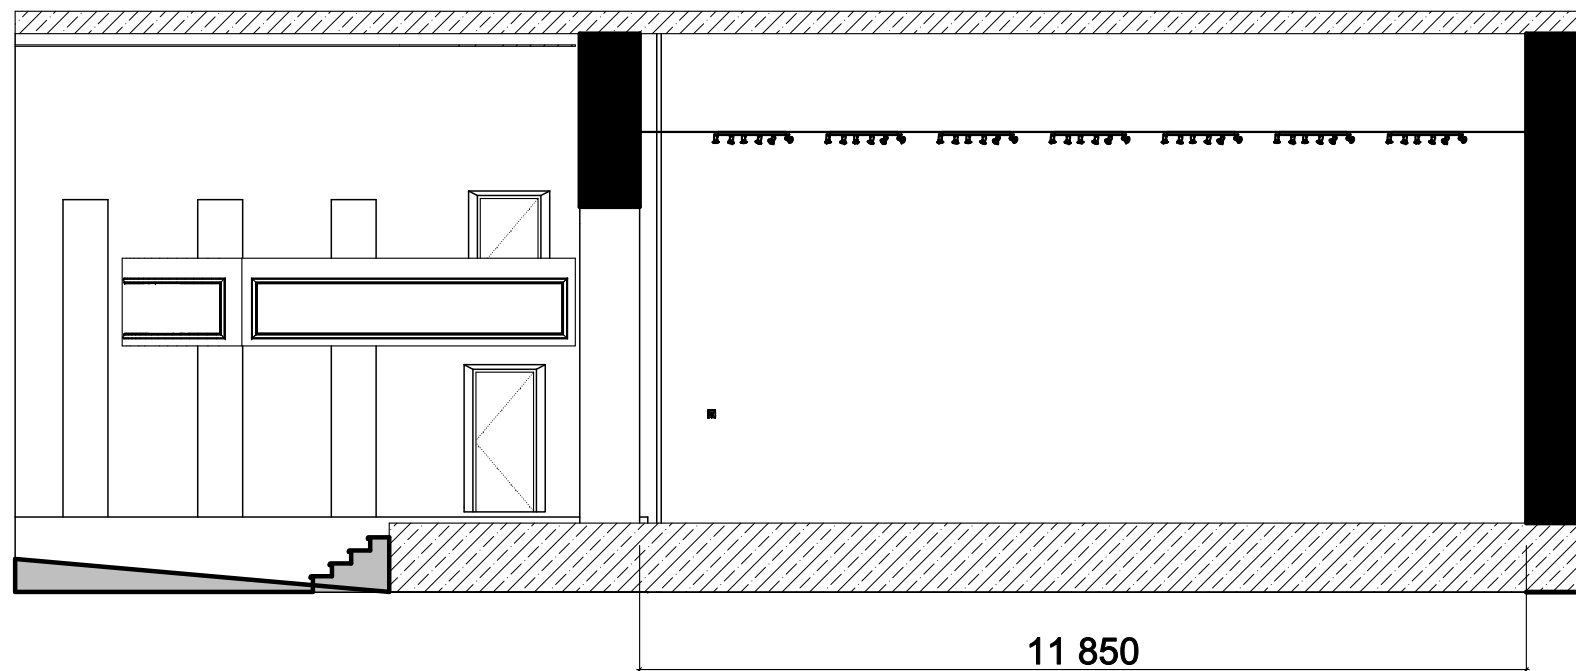

Разрез 4-4

